


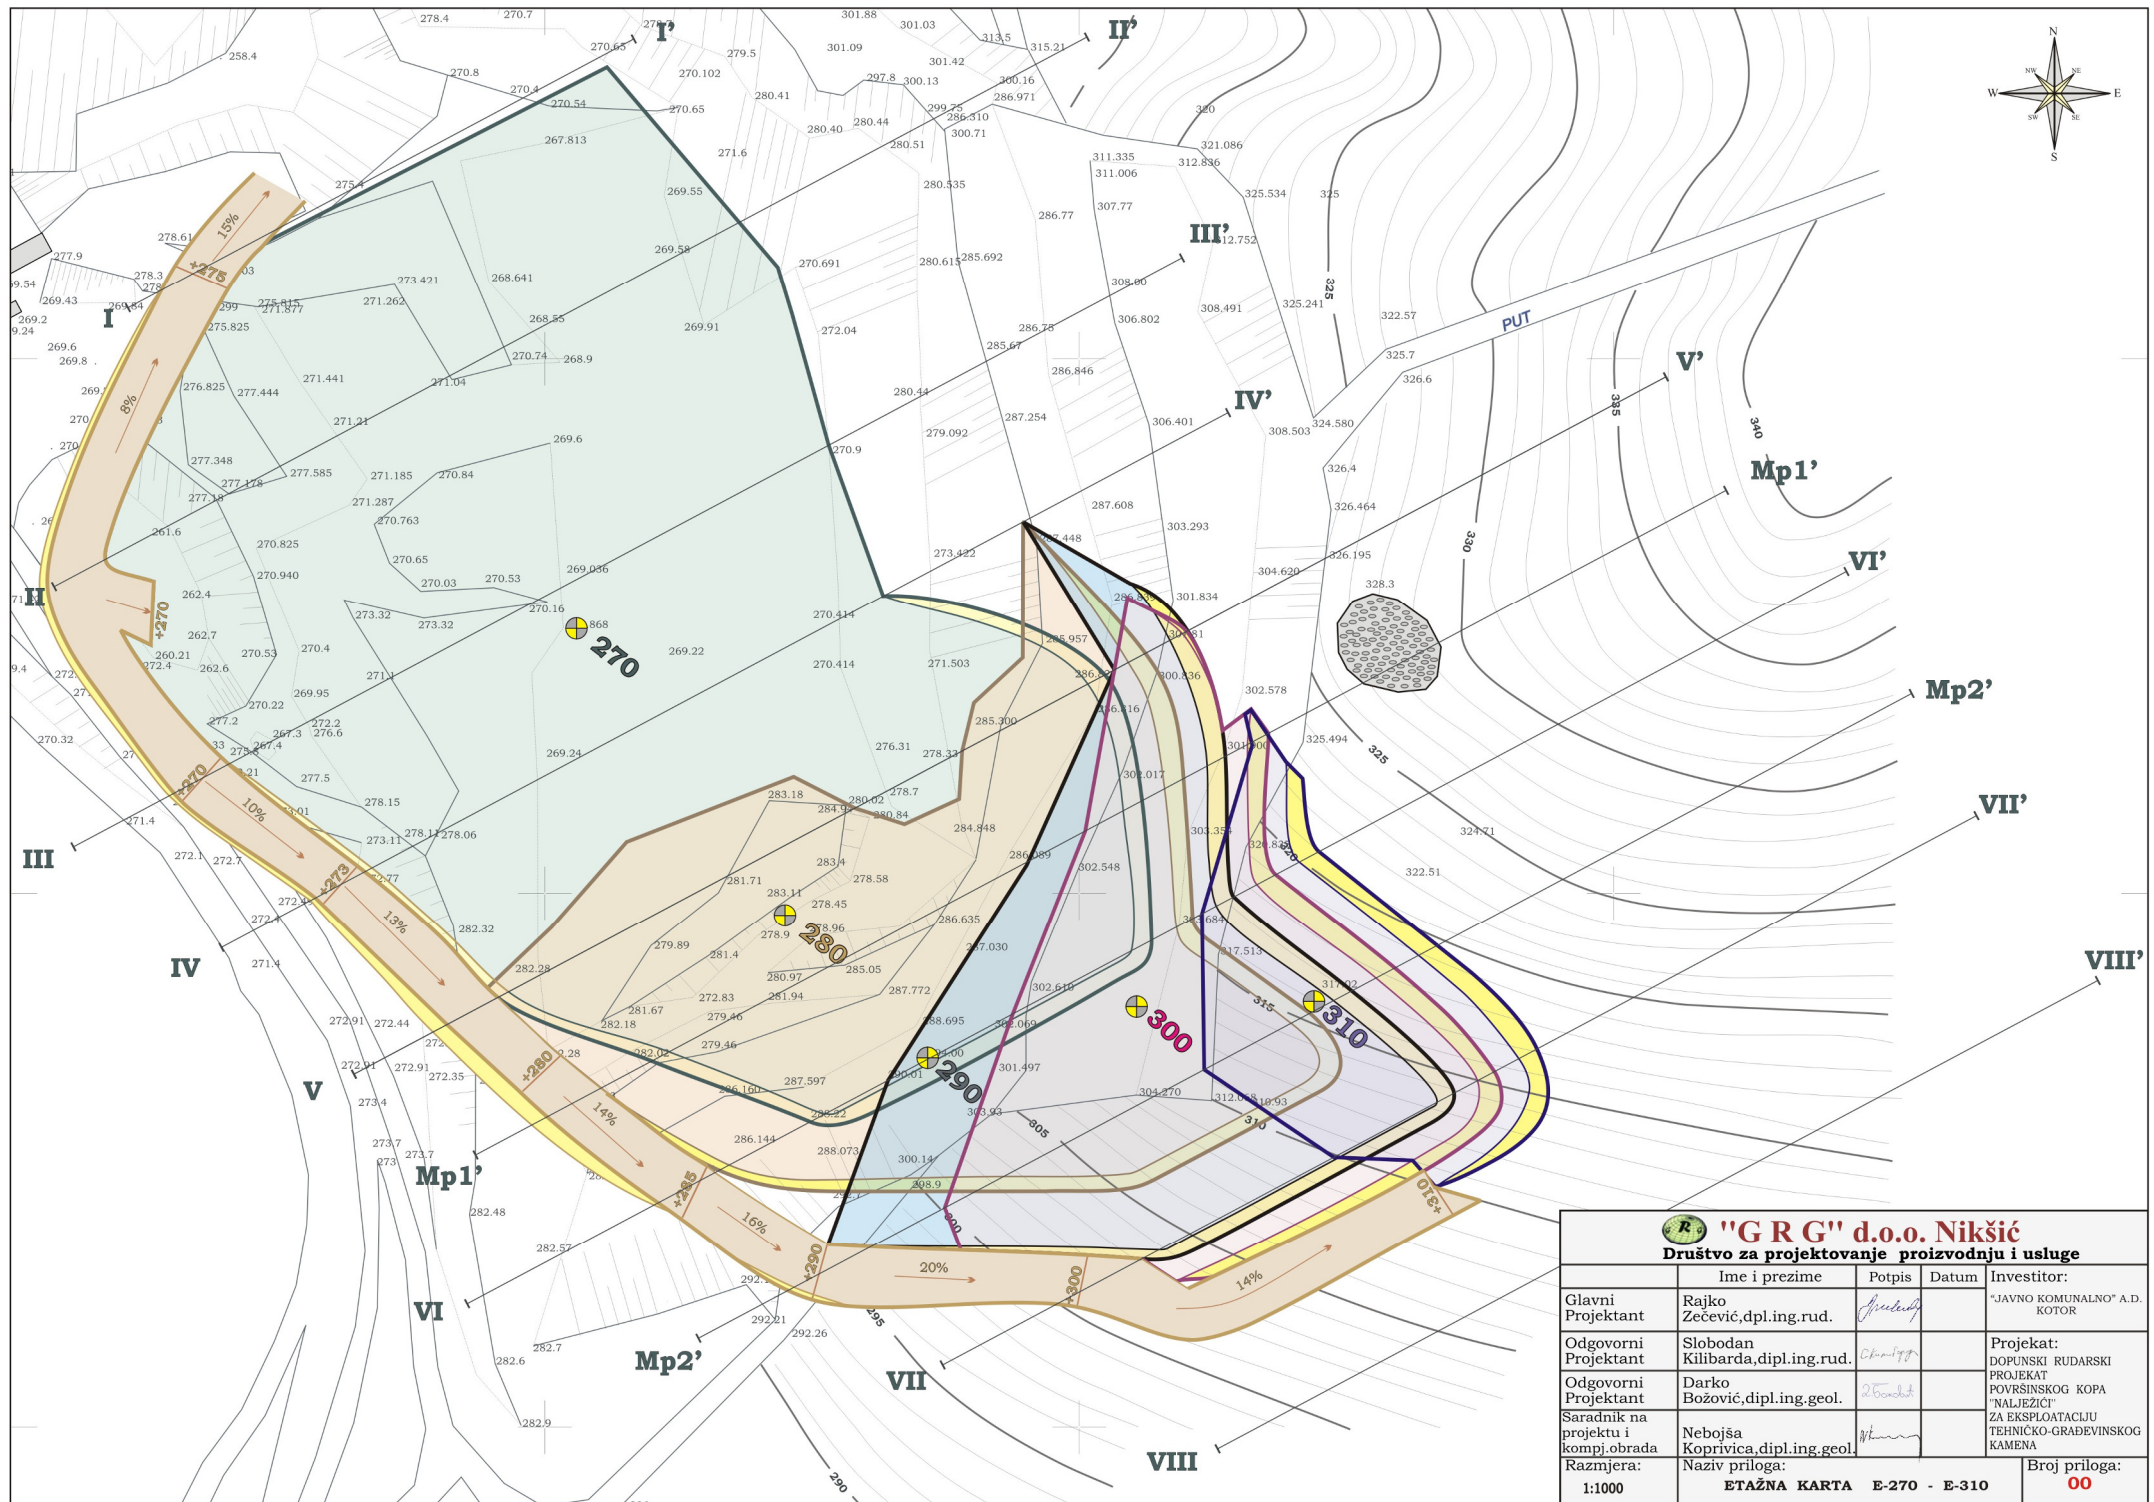

"G R G" d.o.o. Nikšić Društvo za projektovanje proizvodnju i usluge				
	Ime i prezime	Potpis	Datum	Investitor:
Glavni Projektant	Rajko Zečević,dpl.ing.rud.	<i>Rajko Zečević</i>		"JAVNO KOMUNALNO" A.D. KOTOR
Odgovorni Projektant	Slobodan Kilibarda,dipl.ing.rud.	<i>Slobodan Kilibarda</i>		Projekat: DOPUNSKI RUDARSKI PROJEKAT
Odgovorni Projektant	Darko Božović,dipl.ing.geol.	<i>Darko Božović</i>		POVRŠINSKOG KOPA "NALJEZIČI"
Saradnik na projektu i komp.obrada	Nebojša Koprivica,dipl.ing.geol.	<i>Nebojša Koprivica</i>		ZA EKSPLOATACIJU TEHNIČKO-GRAĐEVINSKOG KAMENA
Razmjera:	Naziv priloga:			Broj priloga:
1:1000	ETAŽNA KARTA E-270 - E-310			00