


692
900
800
700
600
500

4
691
500


4
691
500

1. UPRAVNA ZGRADA
2. VAGA
3. TRAFOSTANICA
4. DROBILIČNO POSTROJENJE

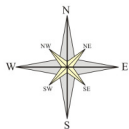

KOORDINATE EKSPLOATACIONOG POLJA				
TAČKA	Y	X	DUŽINA	POVRŠINA (m ²)
● 1	6 564 792	4 691 672	155.89m	100 643
● 2	6 564 650	4 691 609	153.86m	
● 3	6 564 497	4 691 630	205.21m	
● 4	6 564 373	4 691 793	48.75m	
● 5	6 564 326	4 691 806	63.84m	
● 6	6 564 304	4 691 866	80.73m	
● 7	6 564 250	4 691 926	76.50m	
● 8	6 564 276	4 691 998	145.55m	
● 9	6 564 416	4 691 958	76.59m	
● 10	6 564 453	4 691 891	126.99m	
● 11	6 564 580	4 691 890	138.16m	
● 12	6 564 694	4 691 812	170.86m	
● 1	6 564 792	4 691 672		

SITUACIONI PLAN KOPA
R 1:1000
31.12.2010
SNIMILI I IZRADILI
MILOŠ KRIVOKAPIC
BOŽIDAR ĐUROVIĆ

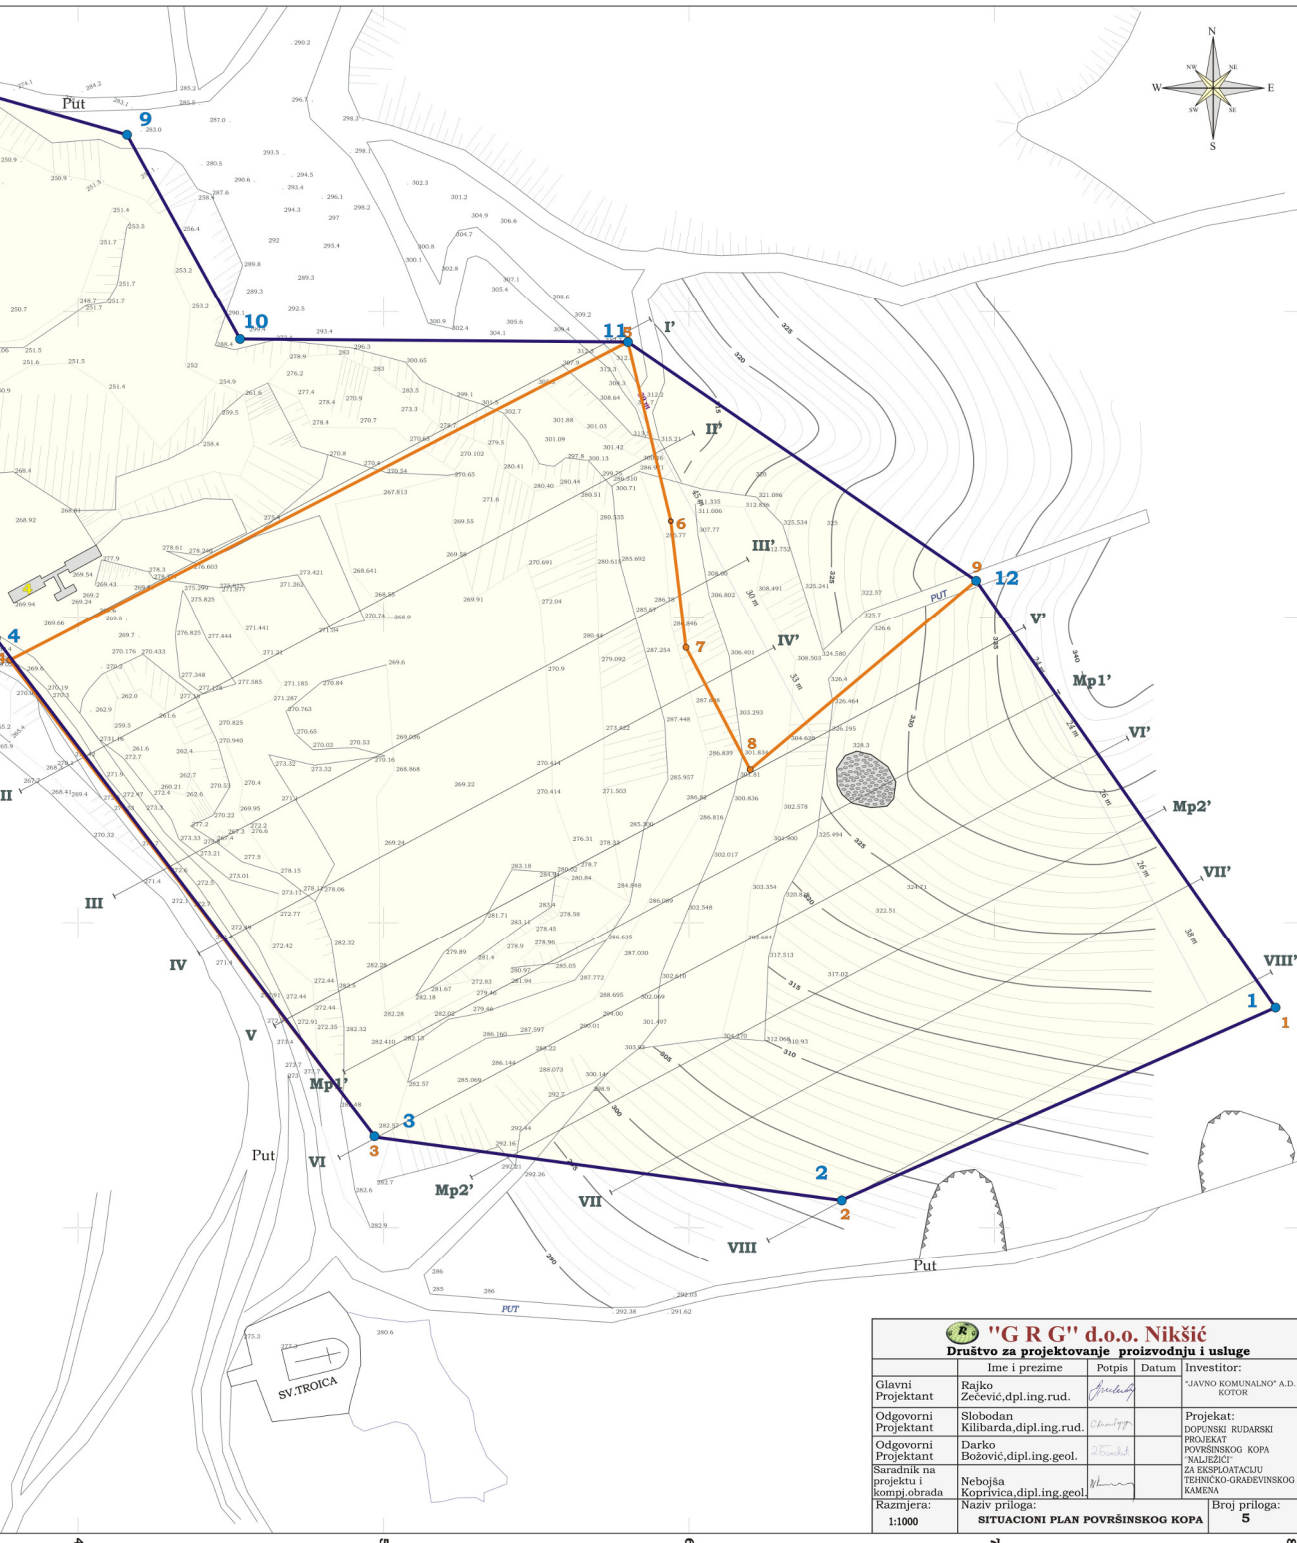

"G R G" d.o.o. Nikšić Društvo za projektovanje proizvodnju i usluge				
Ime i prezime		Potpis	Datum	Investitor:
Glavni Projektant	Rajko Zečević,dpl.ing.rud.	<i>[Signature]</i>		"JAVNO KOMUNALNO" A.D. KOTOR
Odgovorni Projektant	Slobodan Kilibarda,dipl.ing.rud.	<i>[Signature]</i>		Projekat: DOPUNSKI RUDARSKI PROJEKT POVRŠINSKOG KOPA "NALJEZICI" ZA EKSPLOATACIJU TEHNIČKO-GRABEVINSKOG KAMENA
Odgovorni Projektant	Darko Božović,dipl.ing.geol.	<i>[Signature]</i>		
Saradnik na projektu i kompi.obrada	Nebojša Koprić,dipl.ing.geol.	<i>[Signature]</i>		
Razmjera:	Naziv priloga: SITUACIONI PLAN POVRŠINSKOG KOPA			Broj priloga: 5
1:1000				