
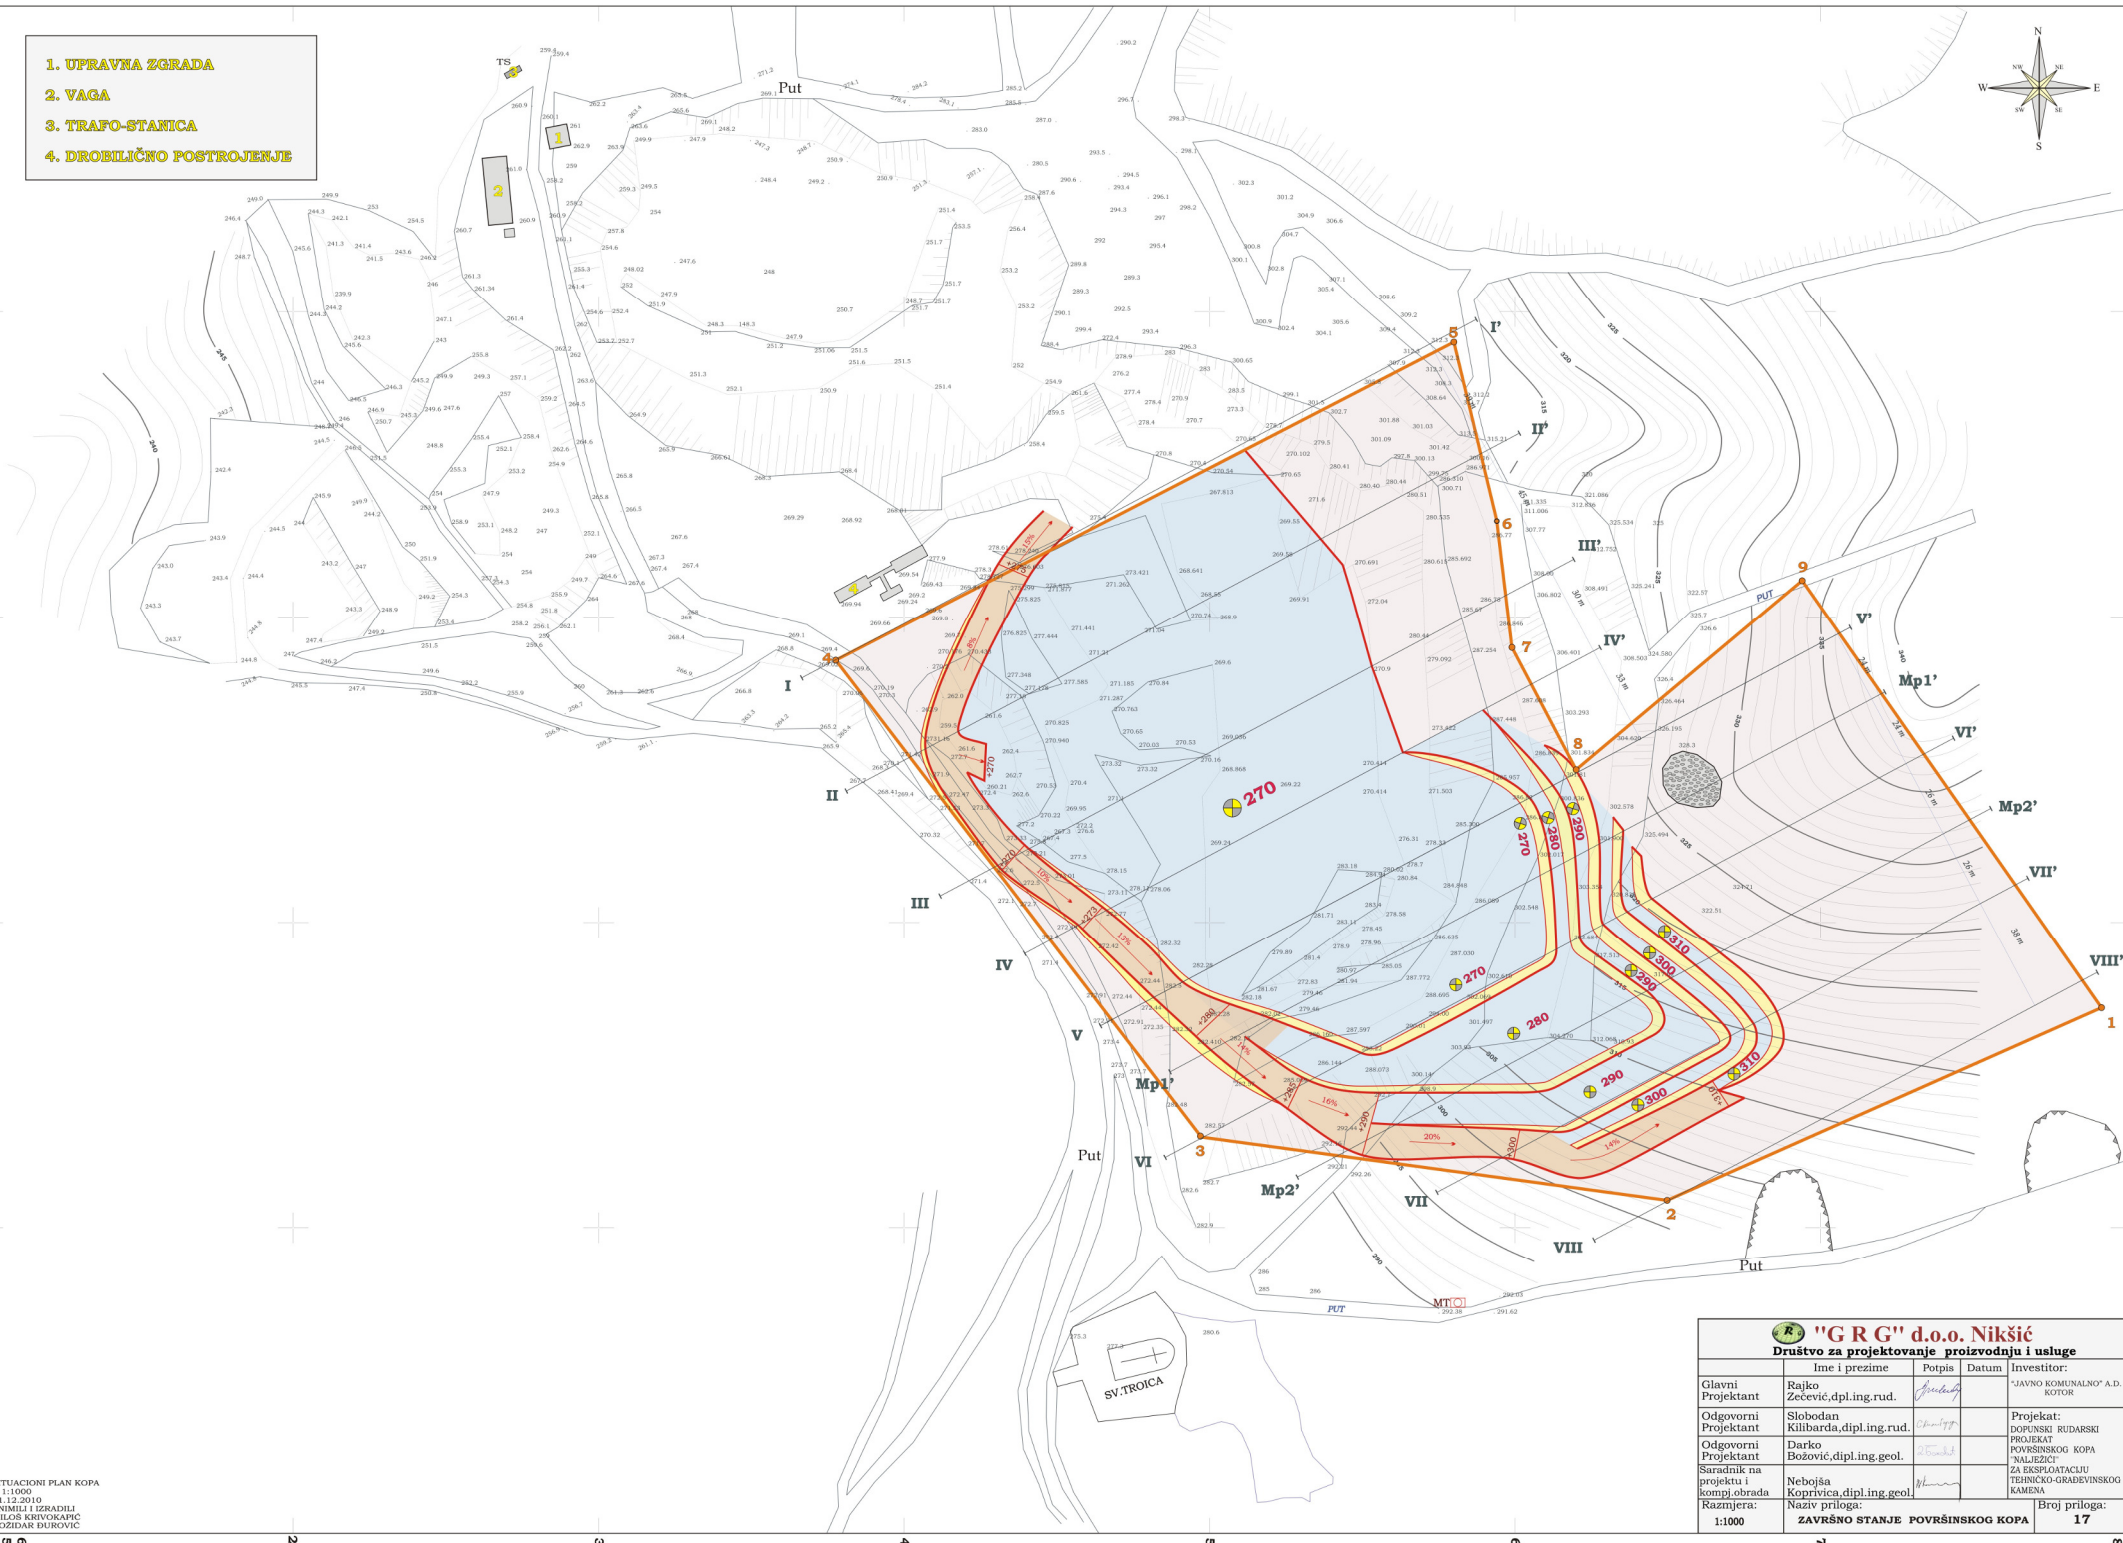


692
900
800
700
600
500

4
691
500

6
564
100

- 1. UPRAVNA ZGRADA
- 2. VAGA
- 3. TRAFOSTANICA
- 4. DROBILOČNO POSTROJENJE

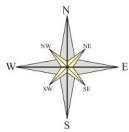

"G R G" d.o.o. Nikšić				
Društvo za projektovanje proizvodnju i usluge				
Ime i prezime		Potpis	Datum	Investitor:
Glavni Projektant	Rajko Zečević, dipl.ing.rud.	<i>[Signature]</i>		"JAVNO KOMUNALNO" A.D. KOTOR
Odgovorni Projektant	Slobodan Kilibarda, dipl.ing.rud.	<i>[Signature]</i>		Projekat: DOPUNSKI RUDARSKI PROJEKT POVRŠINSKOG KOPA "NALJEZICI"
Odgovorni Projektant	Darko Božović, dipl.ing.geol.	<i>[Signature]</i>		ZA EKSPLOATACIJU TEHNIČKO-GRAĐEVinskOG KAMENA
Saradnik na projektu i kompi.obrada	Nebojša Koprić, dipl.ing.geol.	<i>[Signature]</i>		
Razmjera:	Naziv priloga:			Broj priloga:
1:1000	ZAVRŠNO STANJE POVRŠINSKOG KOPA			17

SITUACIONI PLAN KOPA
R 1:1000
31.12.2010
SNIMILI I IZRADILI
MILOŠ KRIVOKAPIC
BOŽIDAR ĐUROVIĆ